

Typisches Bodenprofil
bei 2m Ausbautiefe, GK 1?
Maßstab 1:33

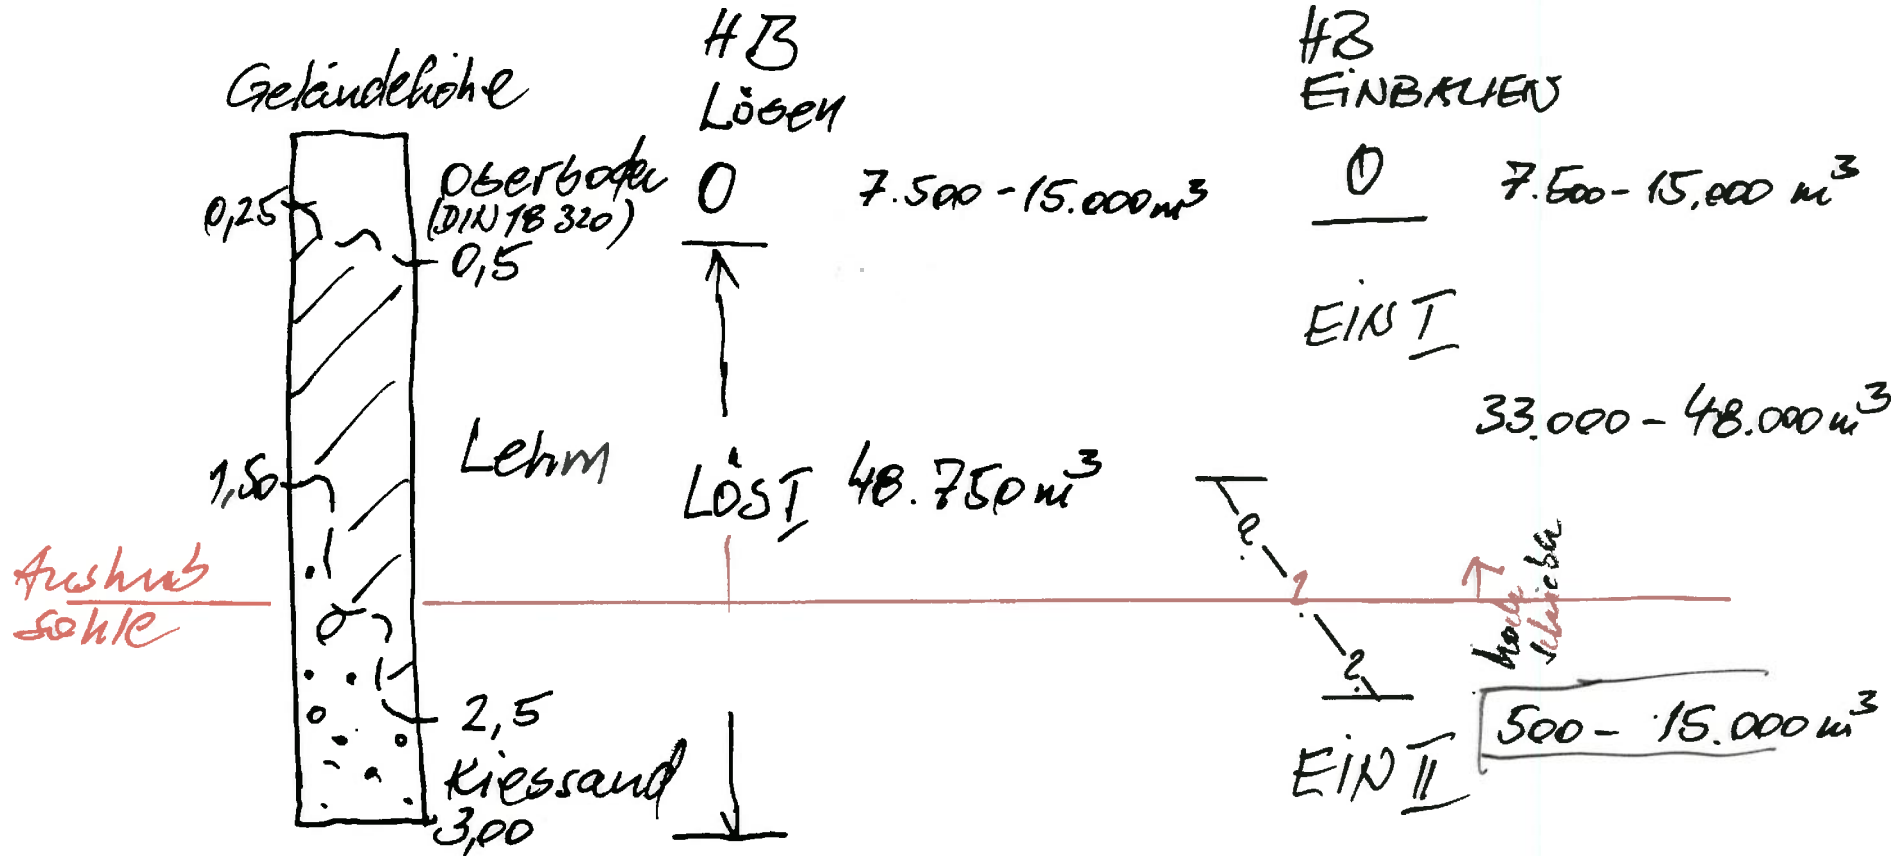


Abb. 1: Bezeichnung #B nach Vorschlag Straßen.NRW. 29.09.2016