


Schnitt RK1 Römerkanal rechts

alle Schweißnahtquerschnittfl
 $\geq 20 \text{ cm}^2$

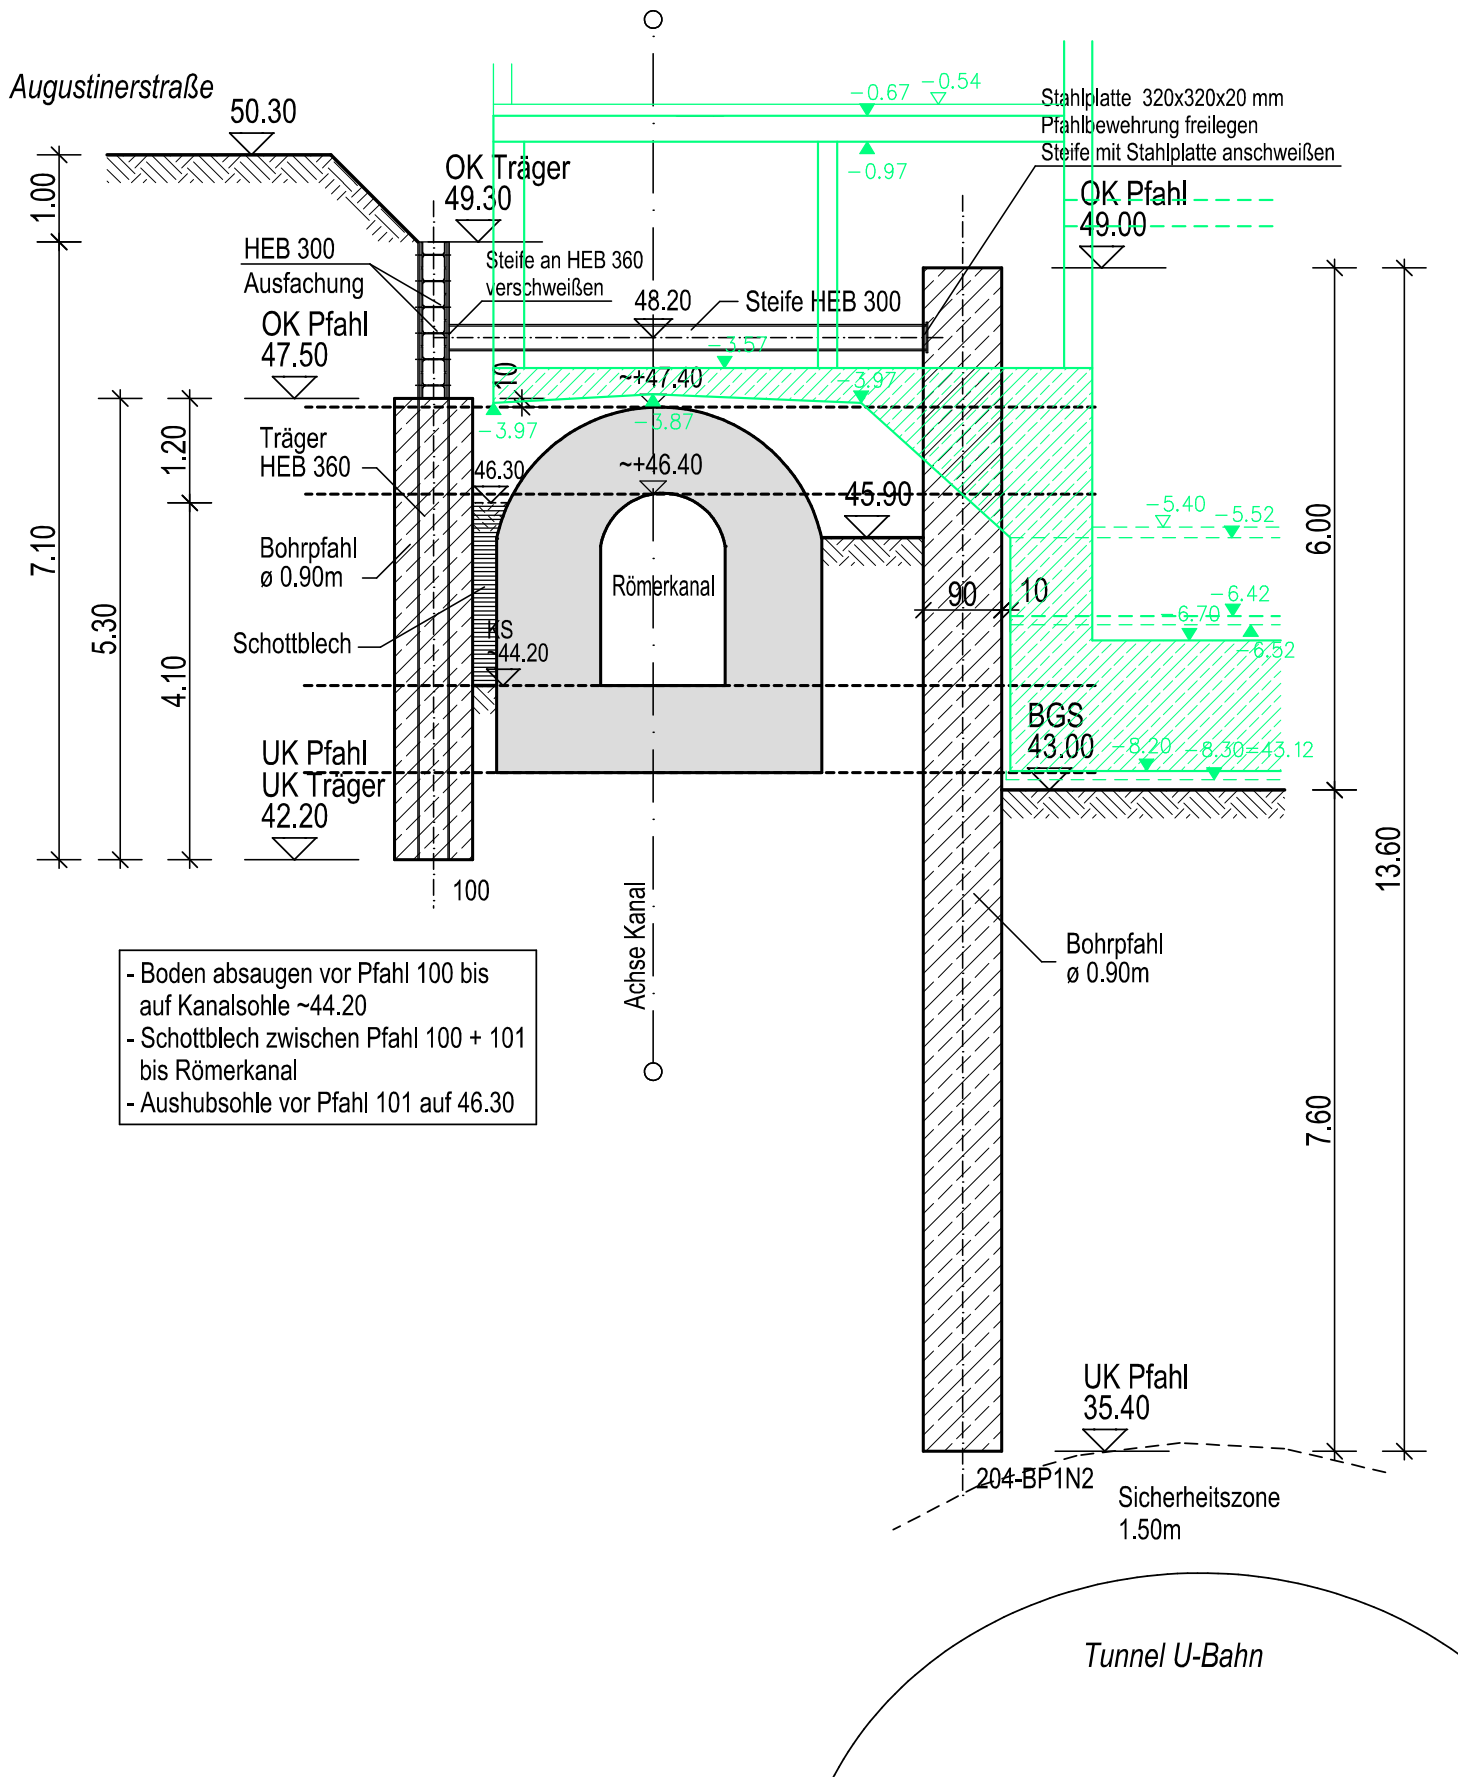

- Boden absaugen vor Pfahl 100 bis auf Kanalsohle ~44.20
- Schottblech zwischen Pfahl 100 + 101 bis Römerkanal
- Aushubsohle vor Pfahl 101 auf 46.30